





S 1055

Torresdale deck

Maddox

File with → Manservon  
Napier

Ans. rph. No 12055.

003867-003874-0211




© 2020

Lloyd's Register  
Foundation



BAKDEK. VERBOUWING „MADOERA” EN „MANOERAN”

SCHAAL 1=20.

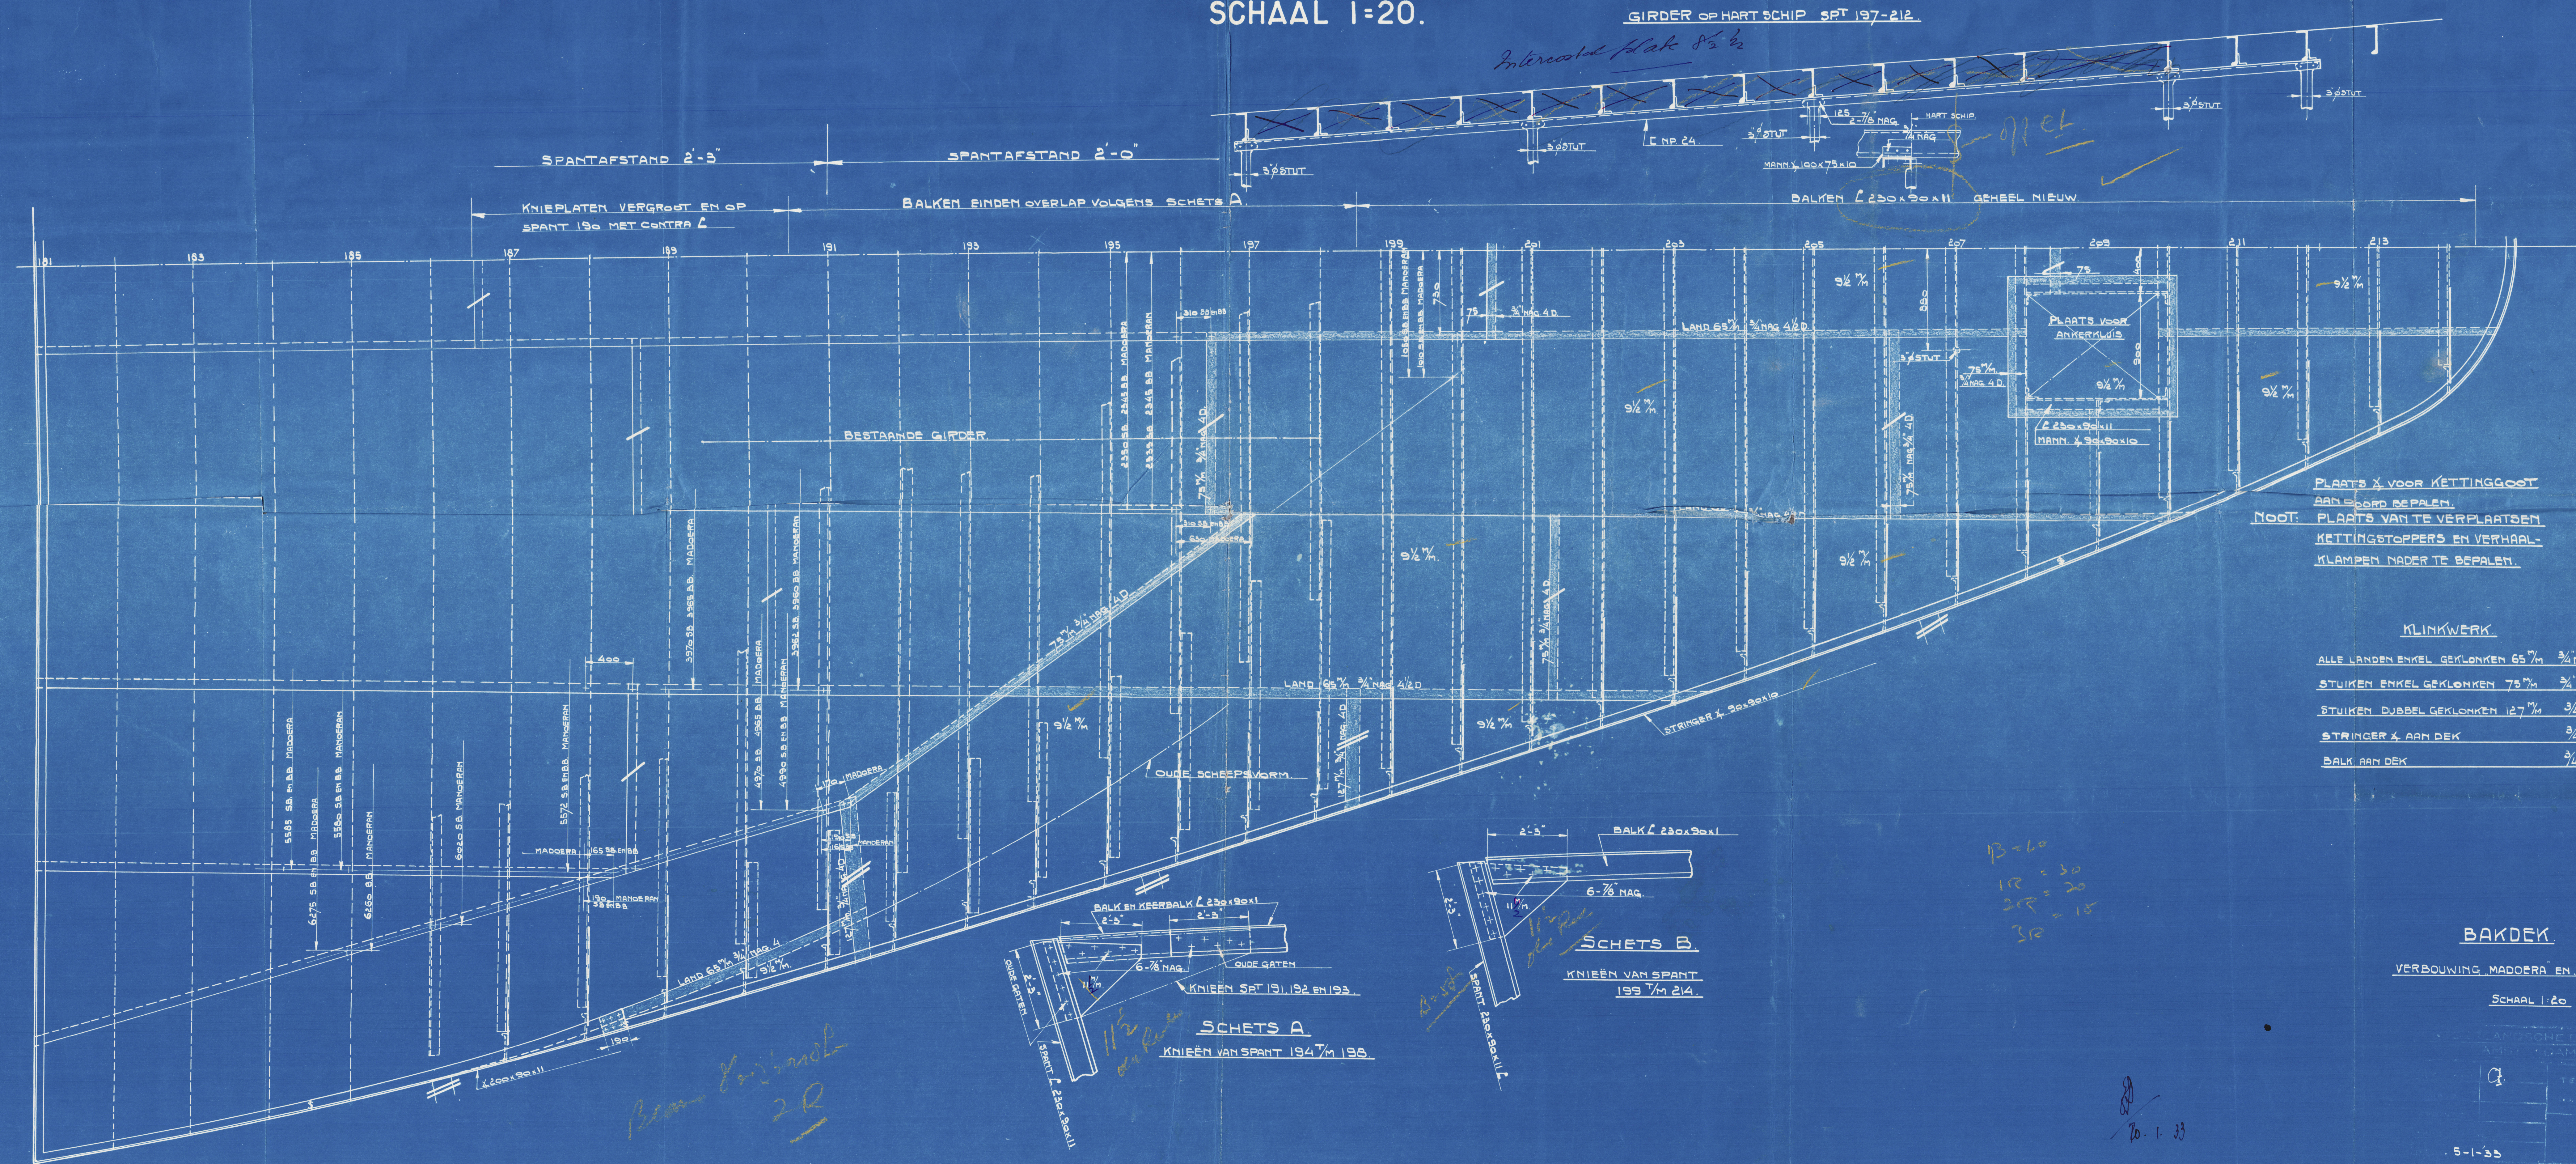

GIRDER OP HART SCHIP SPT 197-212

Intermedial plate 8 1/2



BALKEN L 230x20x11 GEHEEL NIEUW

BESTAADE GIRDER

PLAATS X VOOR KETTINGGOOT  
AAN DEK OP TE BEPALEN.  
NOOT: PLAATS VAN TE VERPLAATSEN  
KETTINGSTOPPERS EN VERHAAL-  
KLAMPEN NADER TE BEPALEN.

KLINKWERK

- ALLE LANDEN ENKEL GEKLOKKEN 65 7/8" 3/4" NAG. AFST. 4 D.
- STUKEN ENKEL GEKLOKKEN 75 7/8" 3/4" NAG. AFST. 4 D.
- STUKEN DOBBEL GEKLOKKEN 127 7/8" 3/4" NAG. AFST. 4 D.
- STRAINER X AAN DEK 3/4" NAG. AFST. 4 D.
- BALK AAN DEK 3/4" NAG. AFST. 7 D.

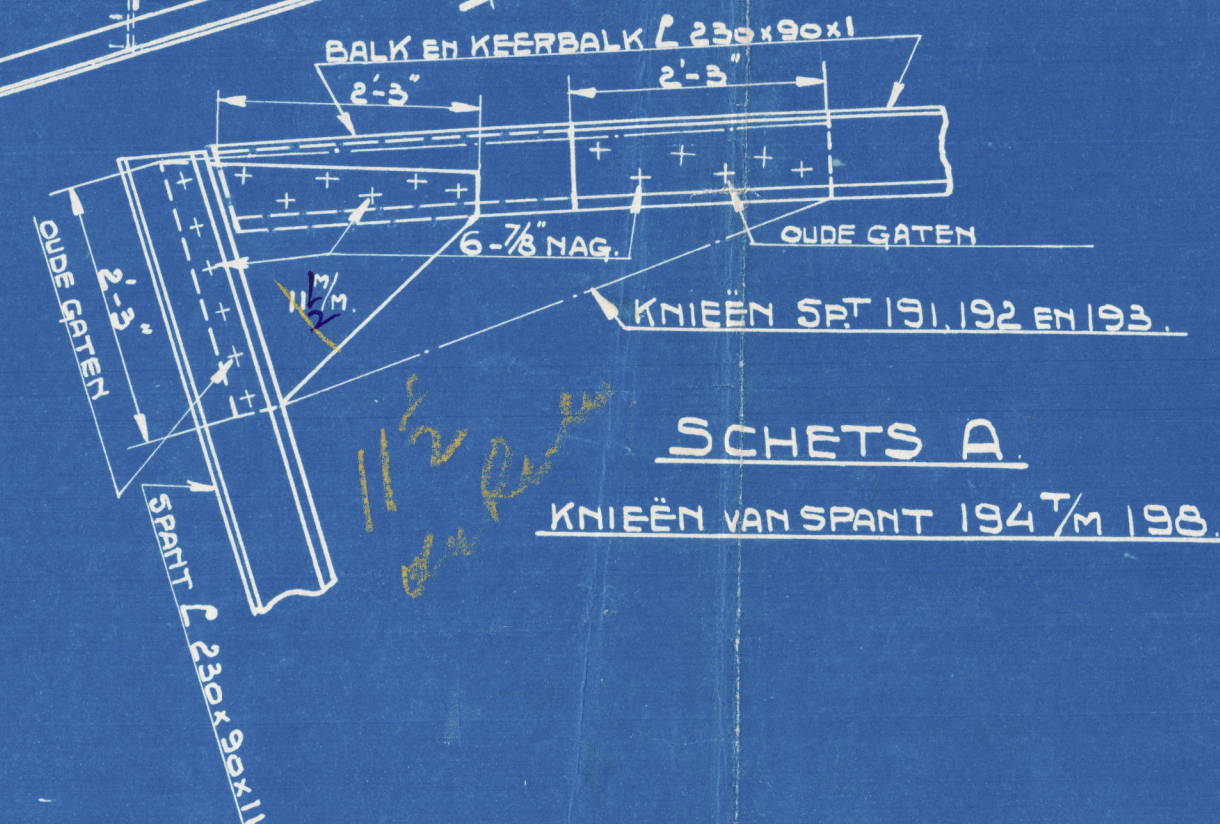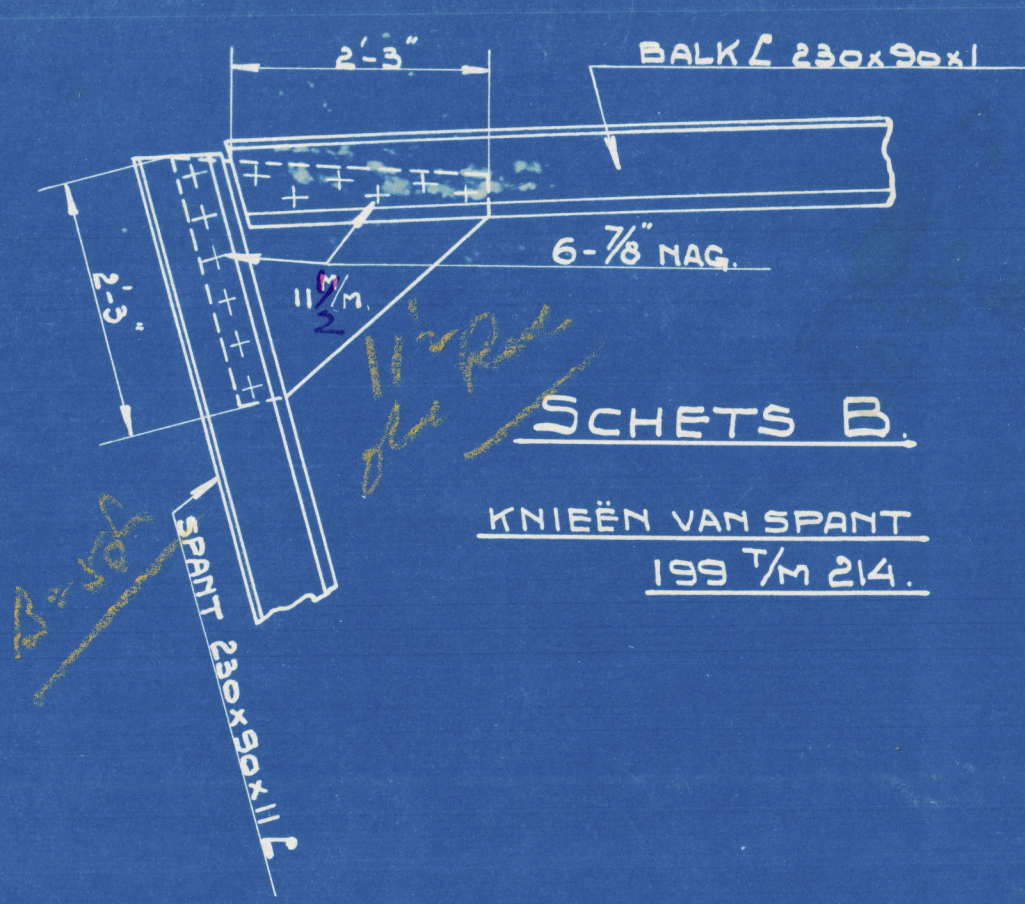

13-60  
12-30  
21-20  
32-15

BAKDEK.  
VERBOUWING „MADOERA” EN „MANOERAN”  
SCHAAL 1=20.

TEKENING  
1055  
S.  
5-1-35

Beaan Klinkwerk  
2R

Bo. 1. 33



1054

Hammer

Madara

File  
with

→ Hammer

Hammer

Ans. rept No 13055.

Amsterdam

003867-003874-0210



© 2020

Lloyd's Register  
Foundation







*Free*

DOORSNEDE A-B

GIETSTALEN STUK  
IN VOORSTEVEN.




DOORSNEDE SPANT 193

STAMPSCROT SPANT 202

NAAR ACHTER GEZIEN

NAAR VOOR GEZIEN




DOORSNEDE OP HART SCHIP

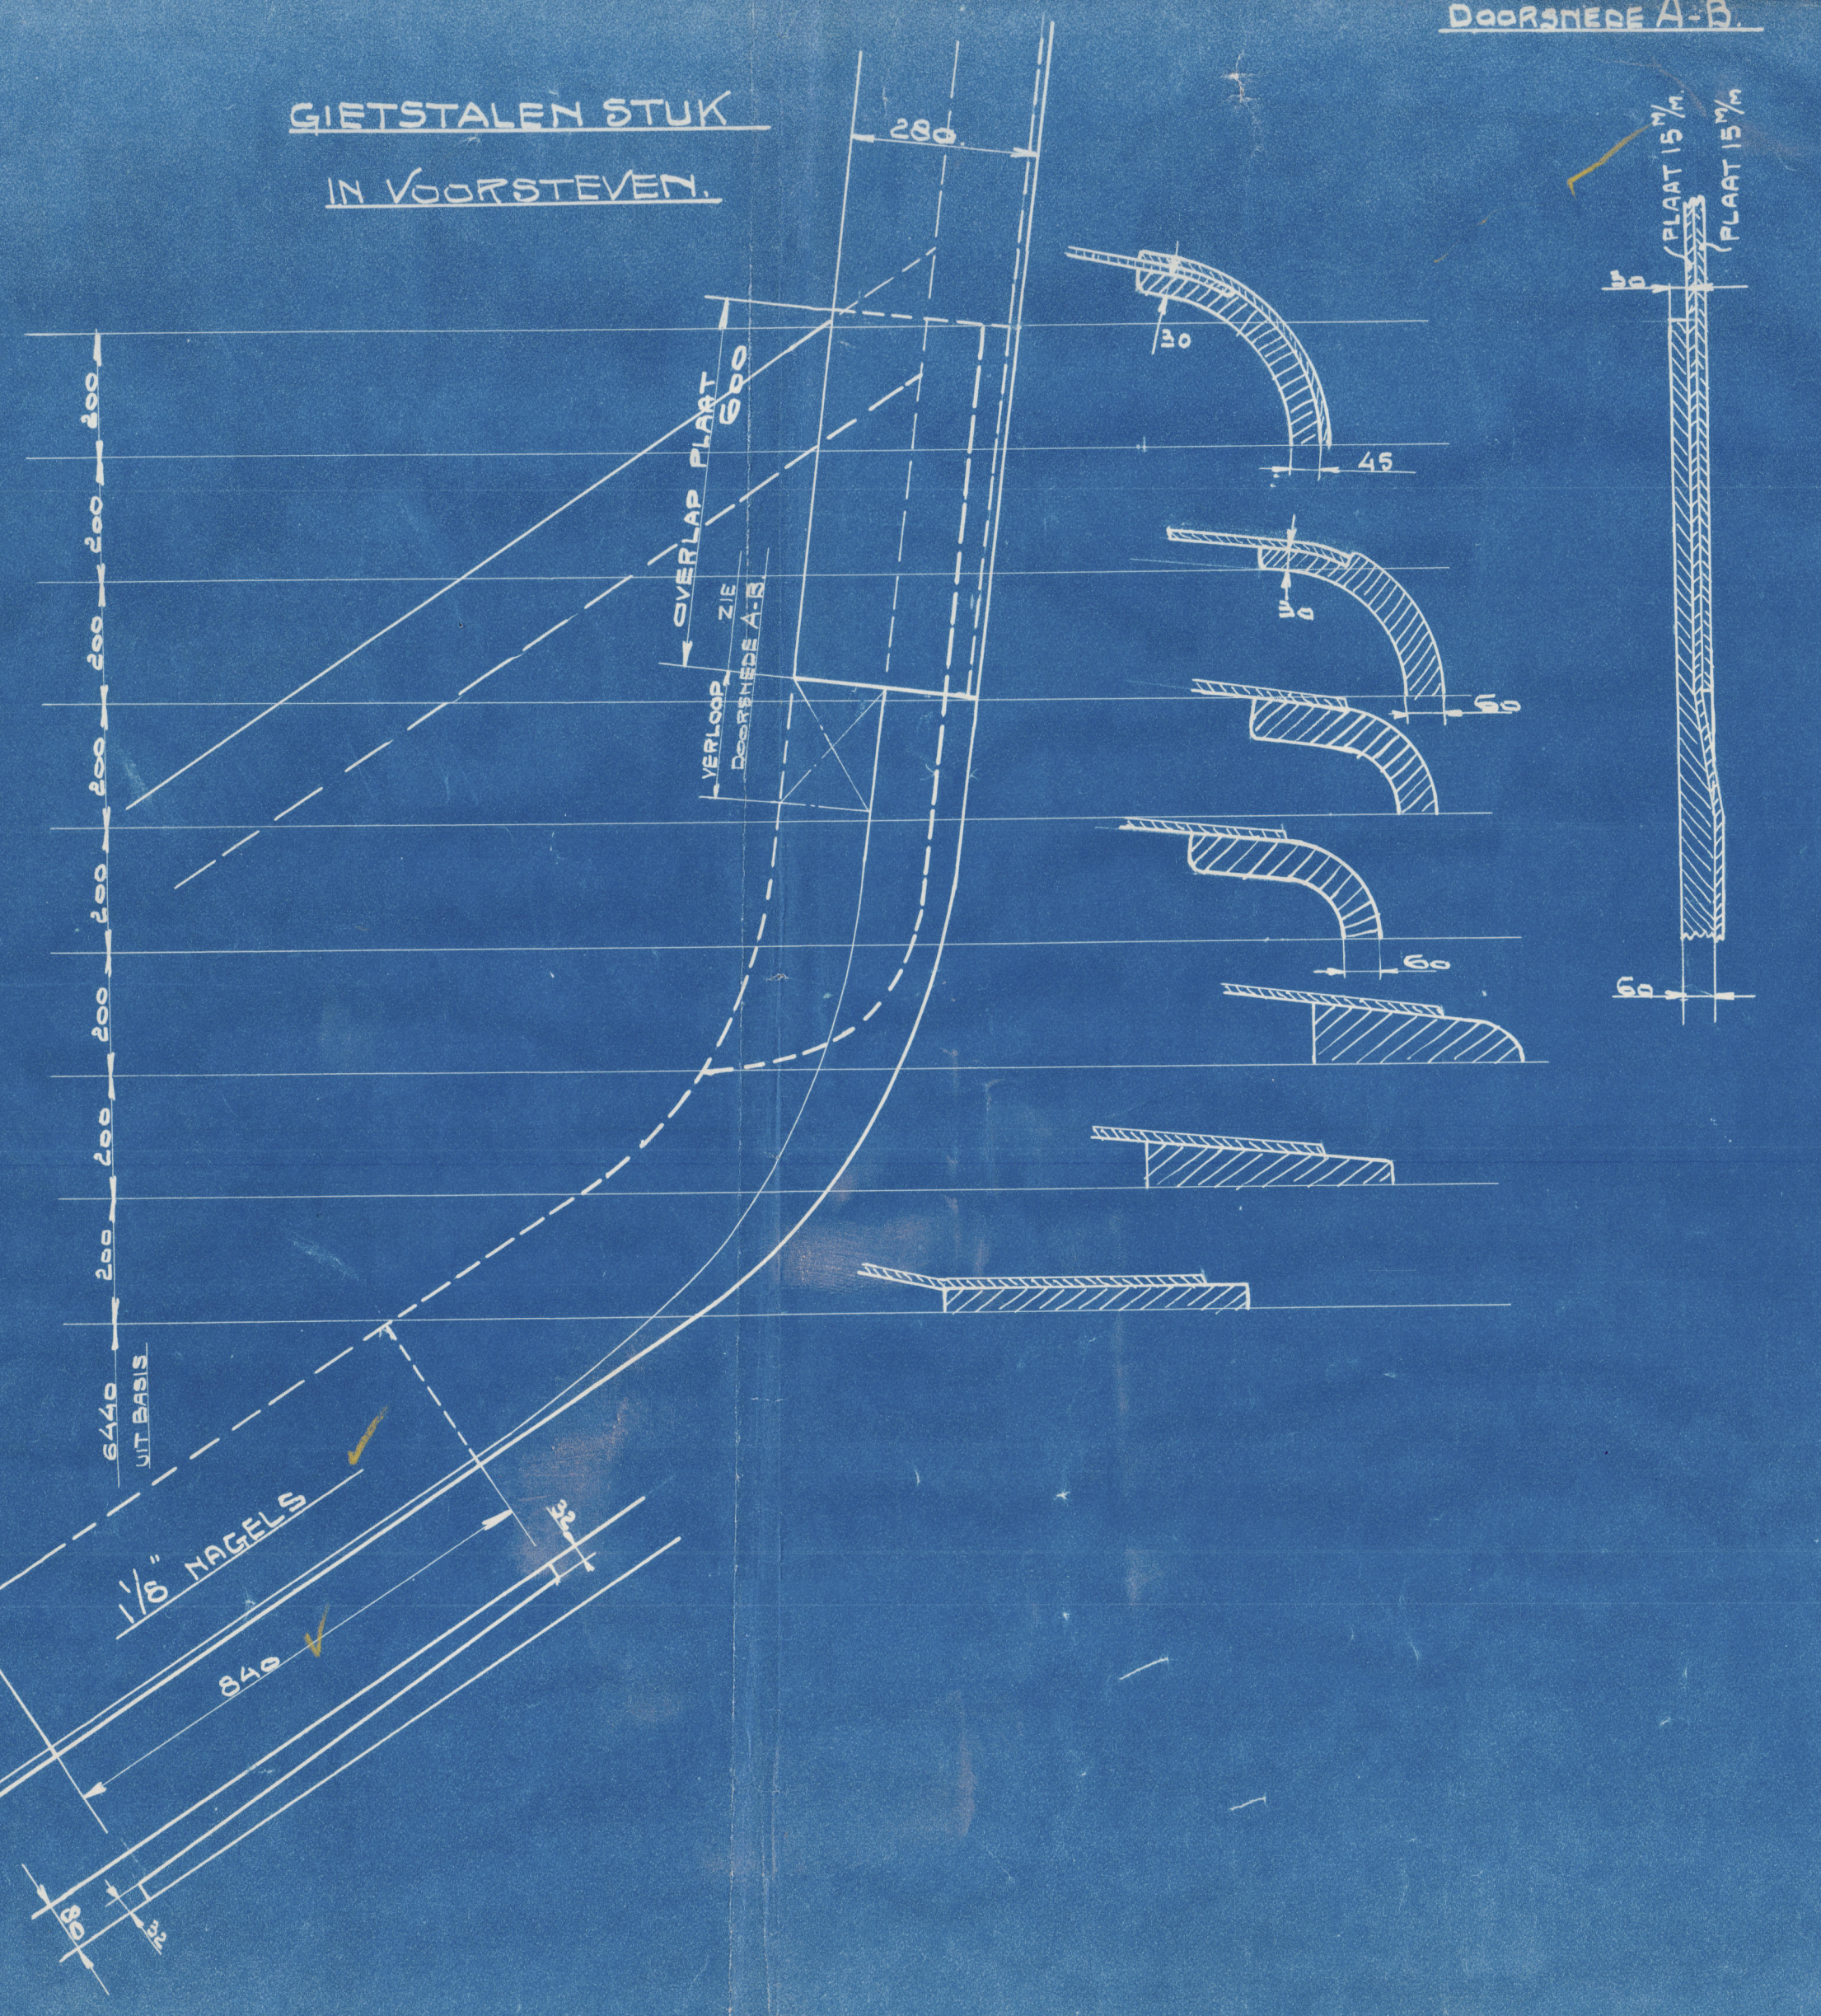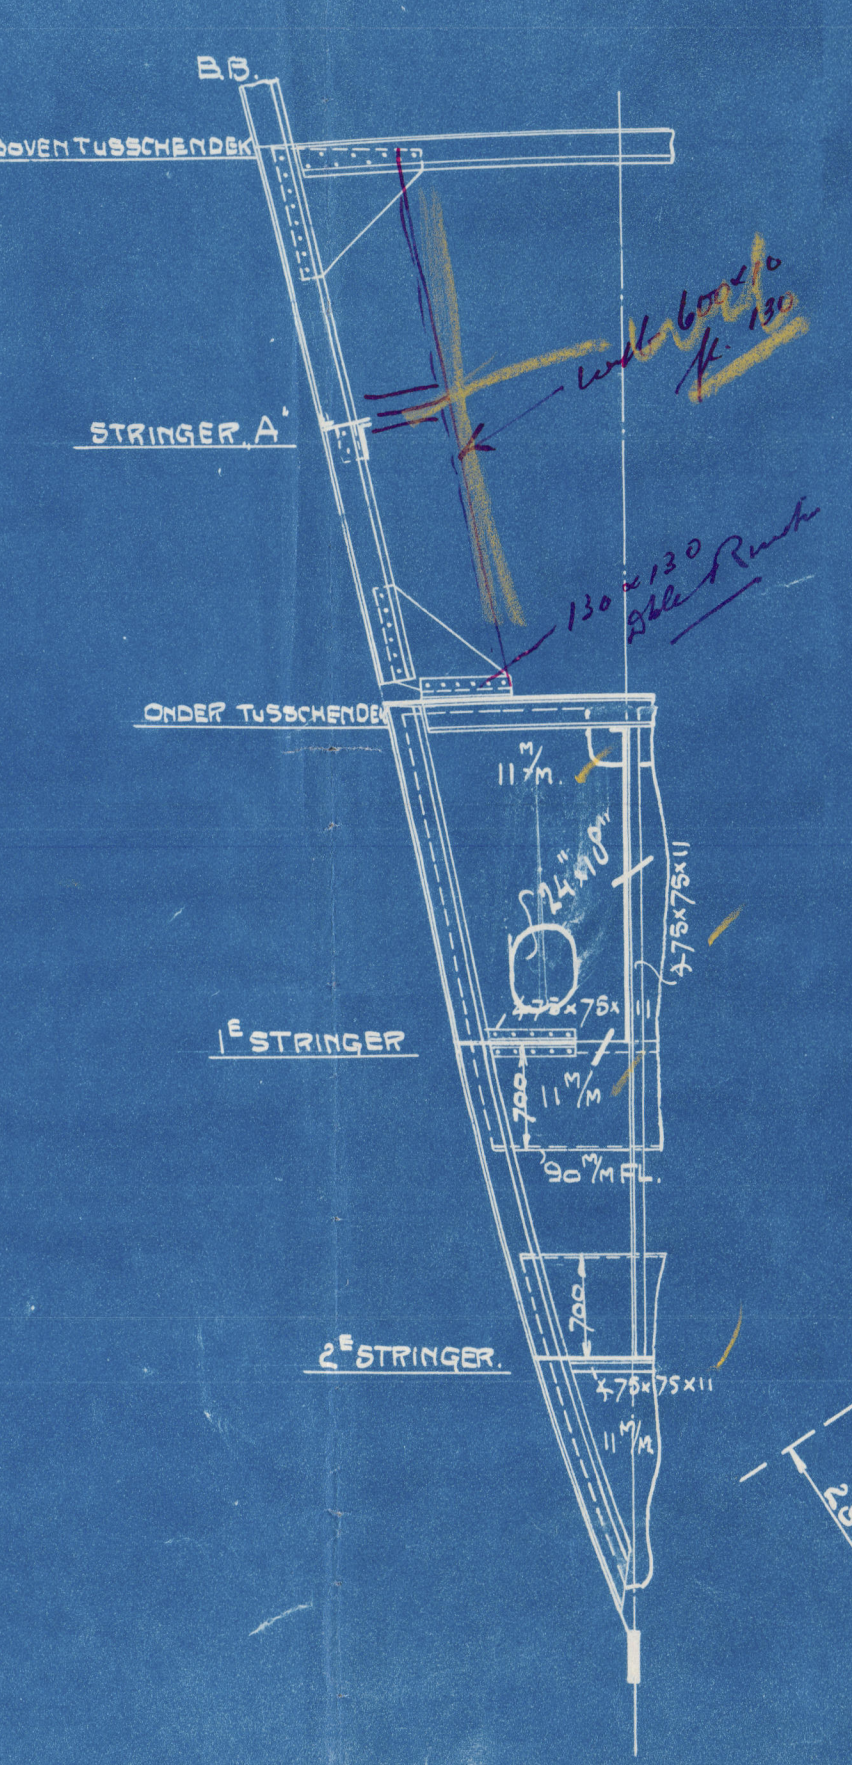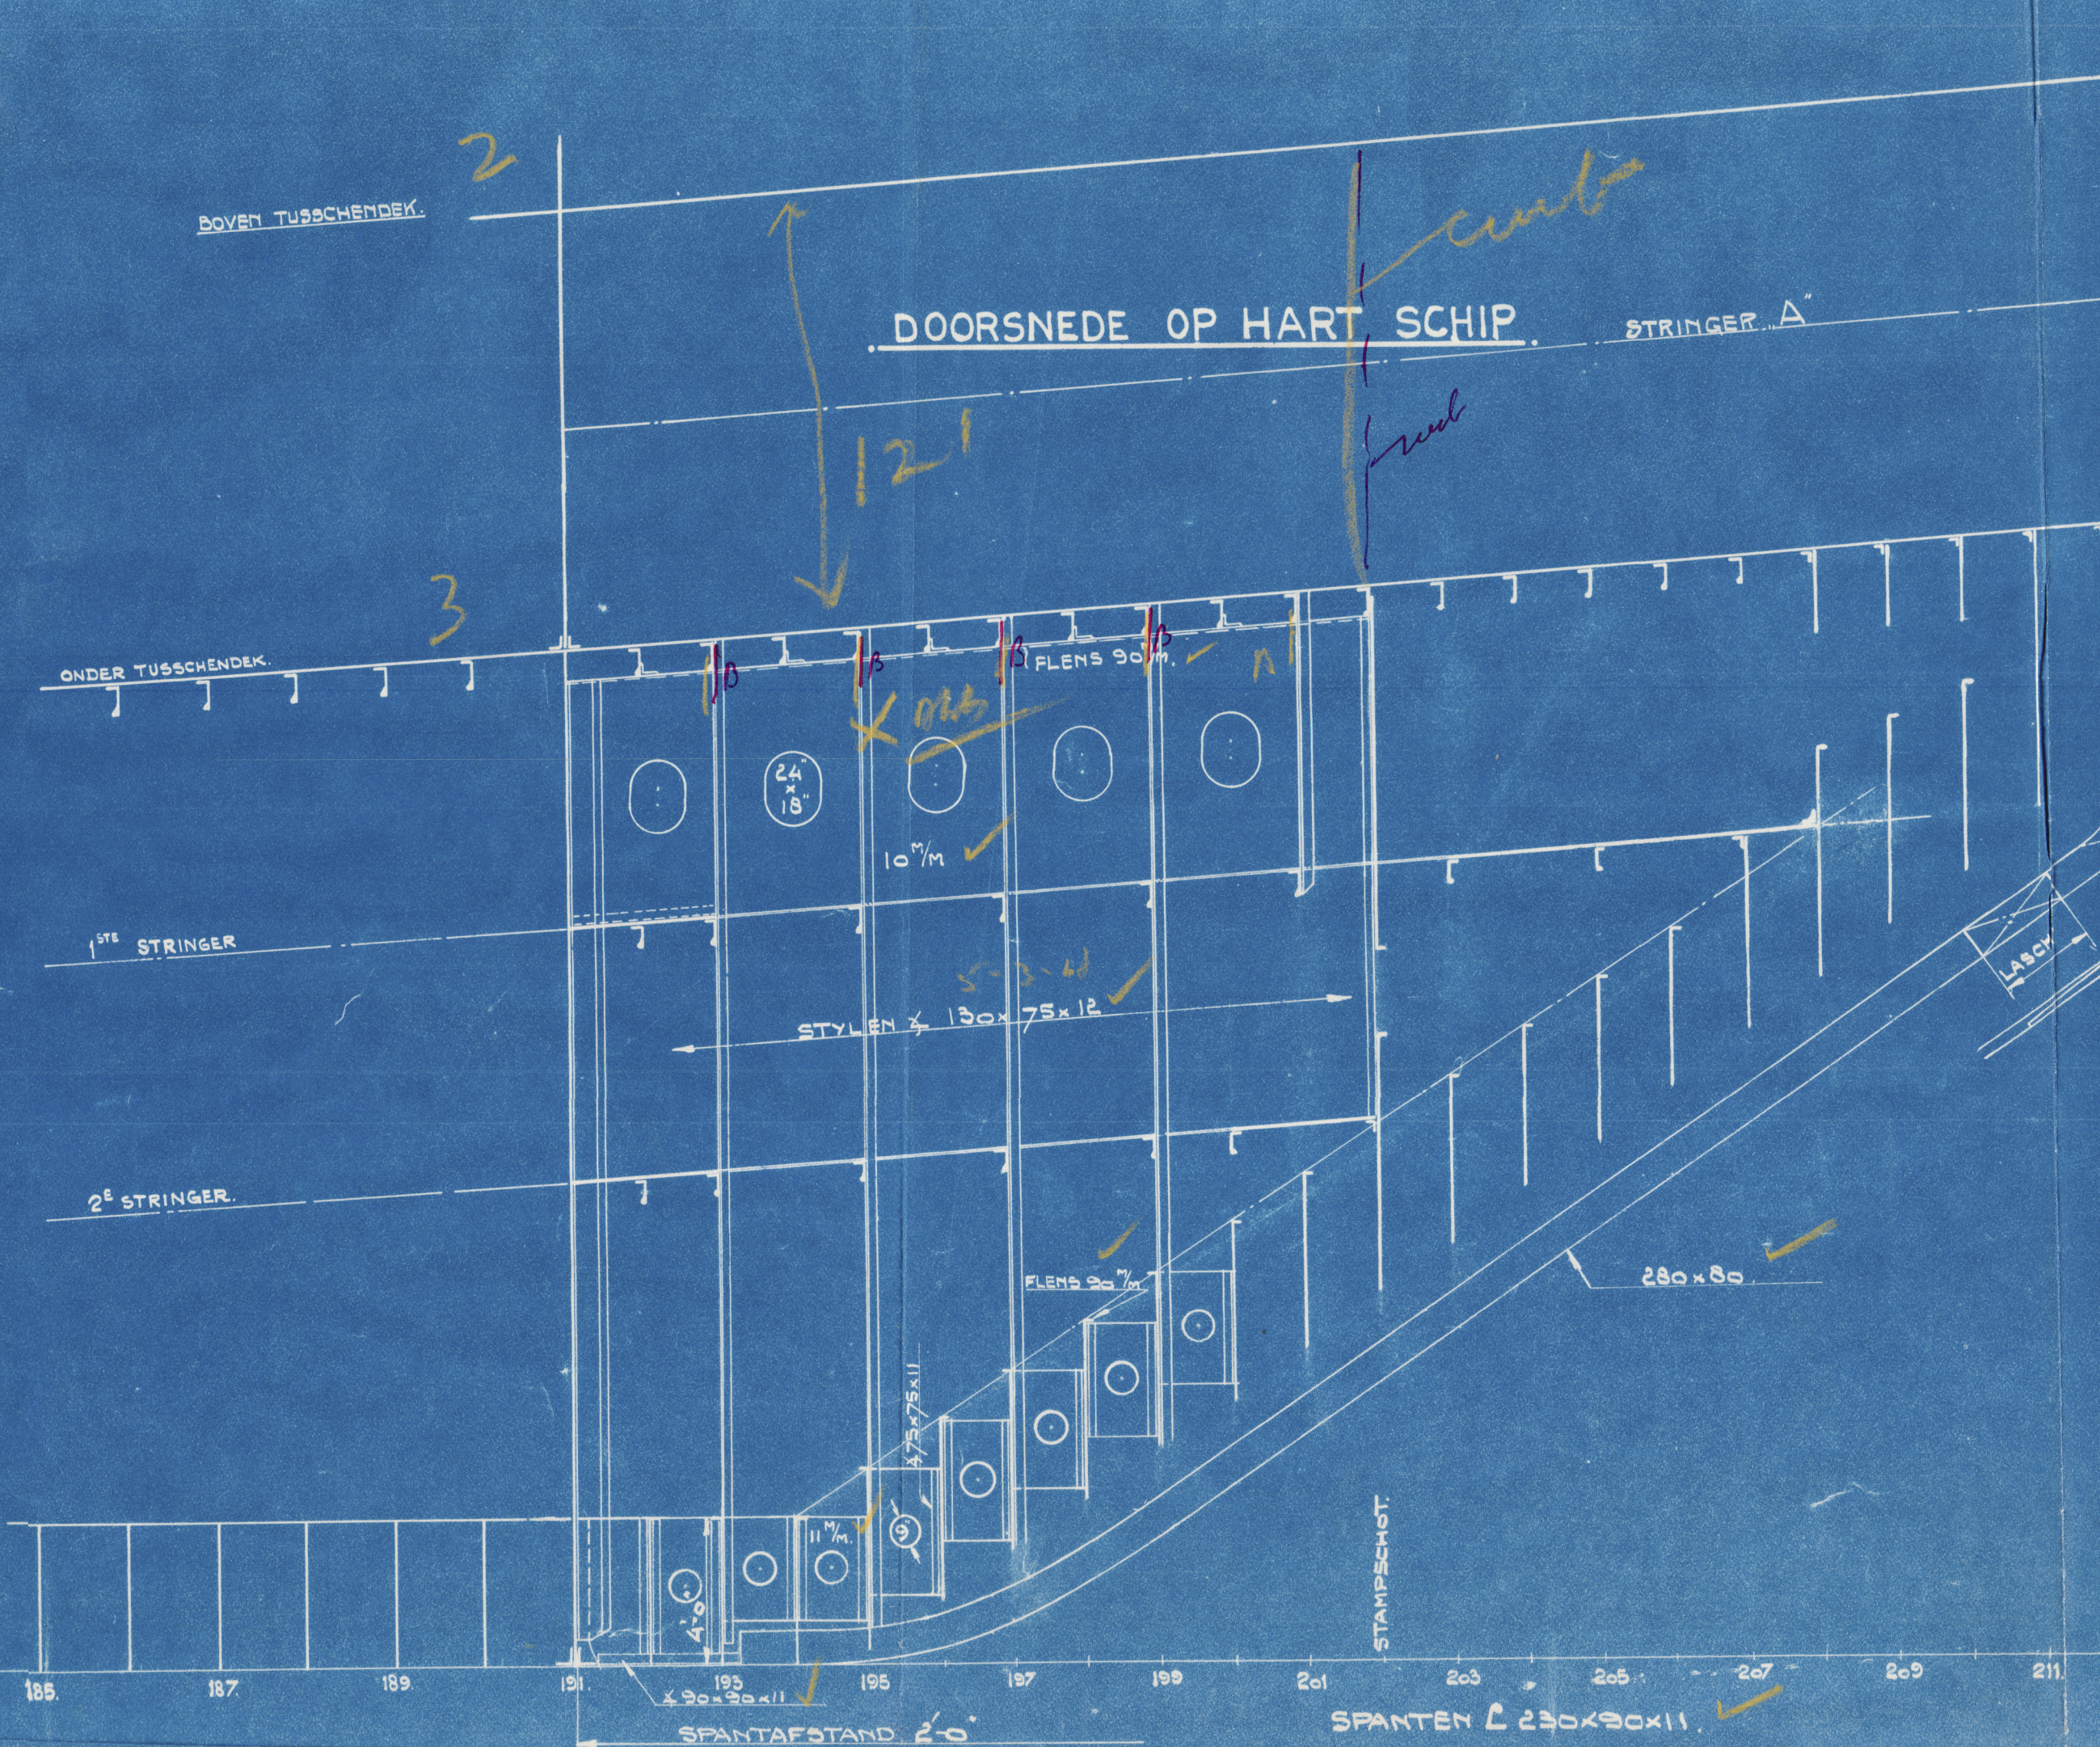

1ste STRINGER



WRANG  
SPANT 198

WRANG  
SPANT 207

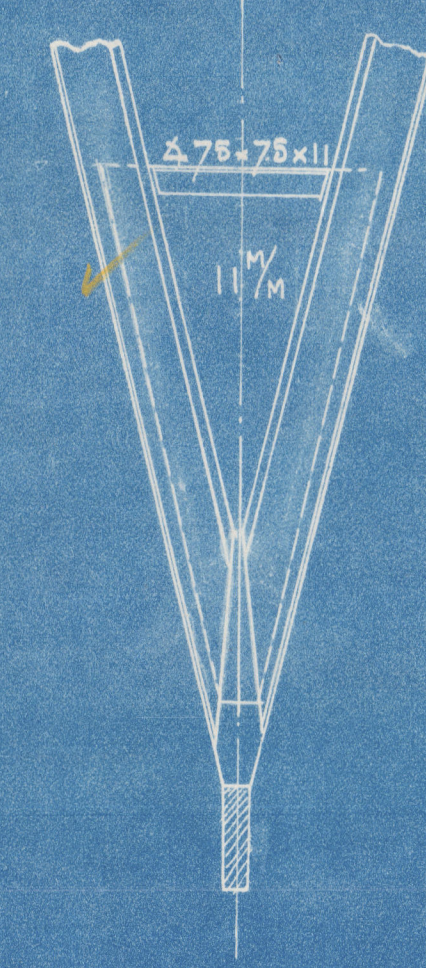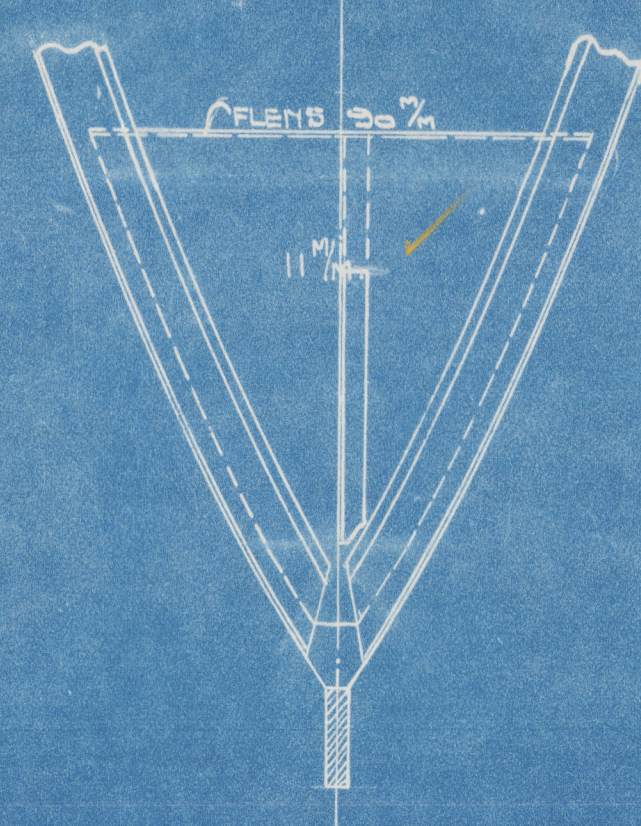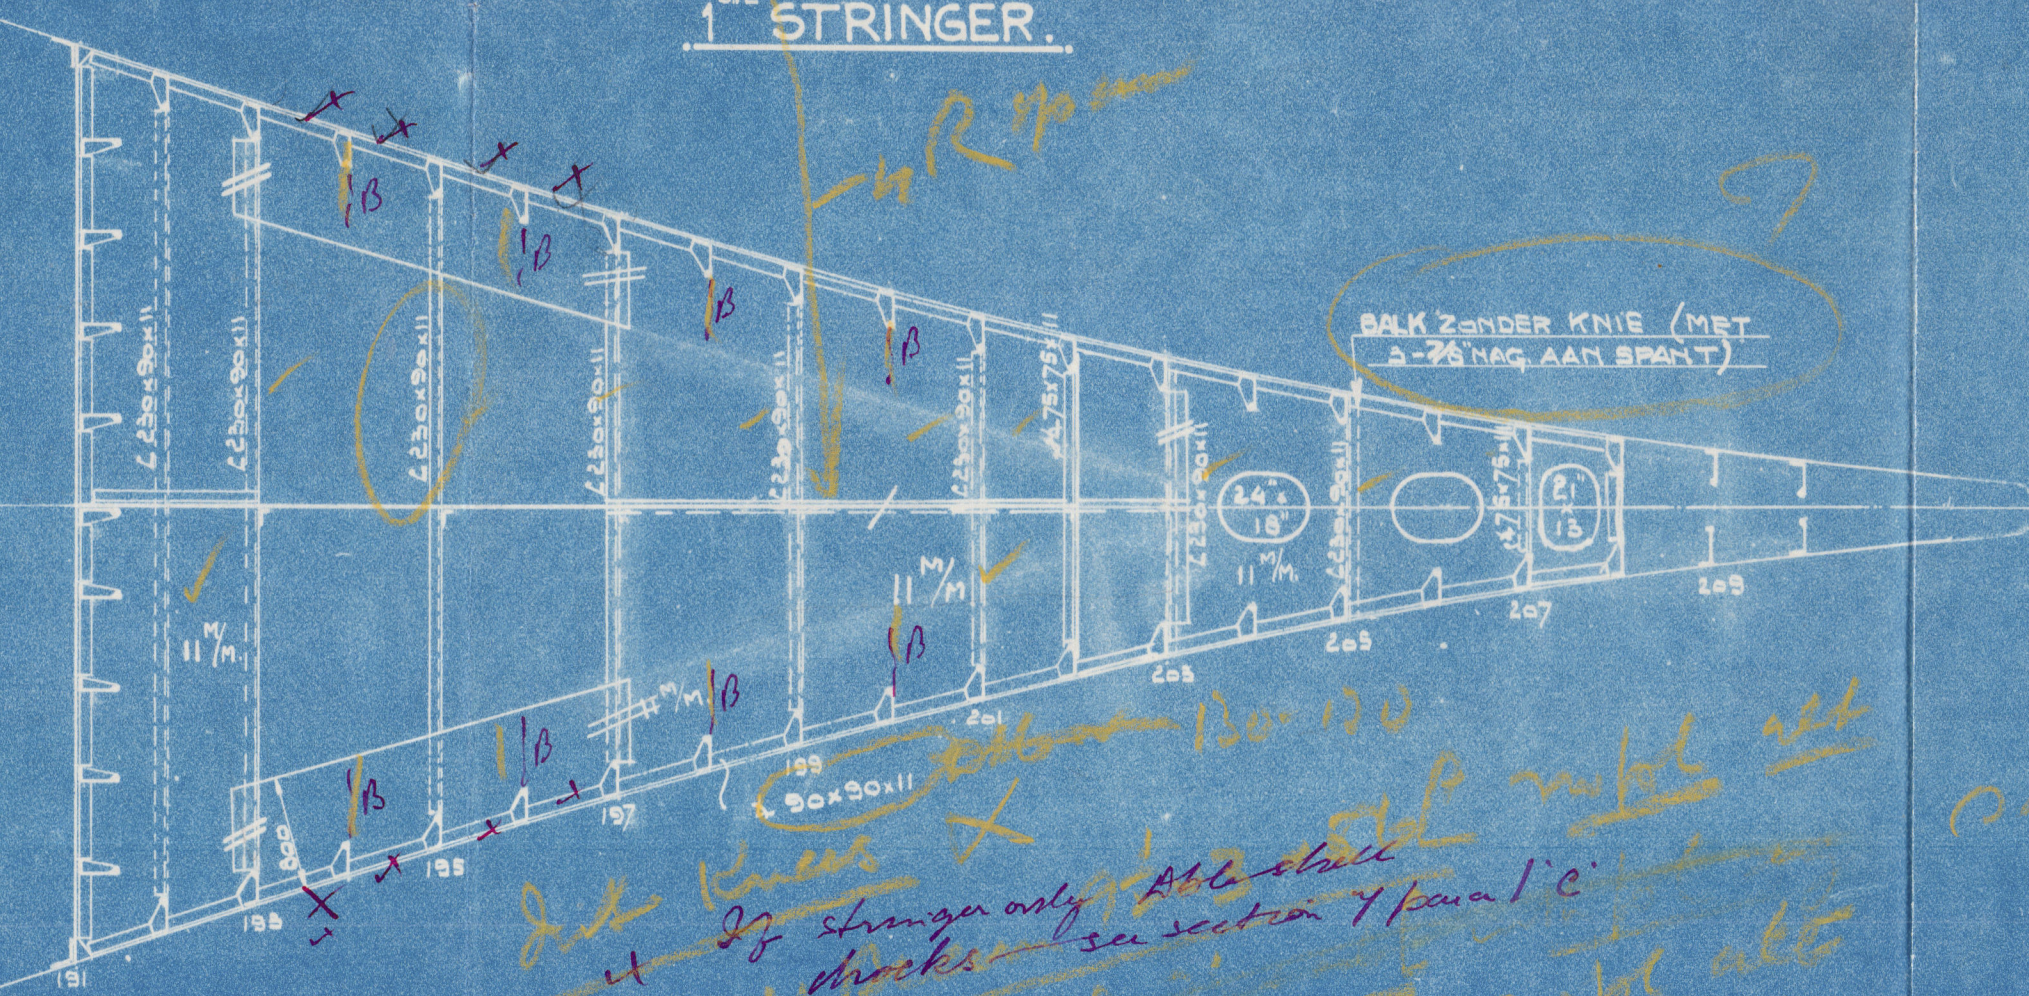

2de STRINGER

WRANG  
SPANT 211

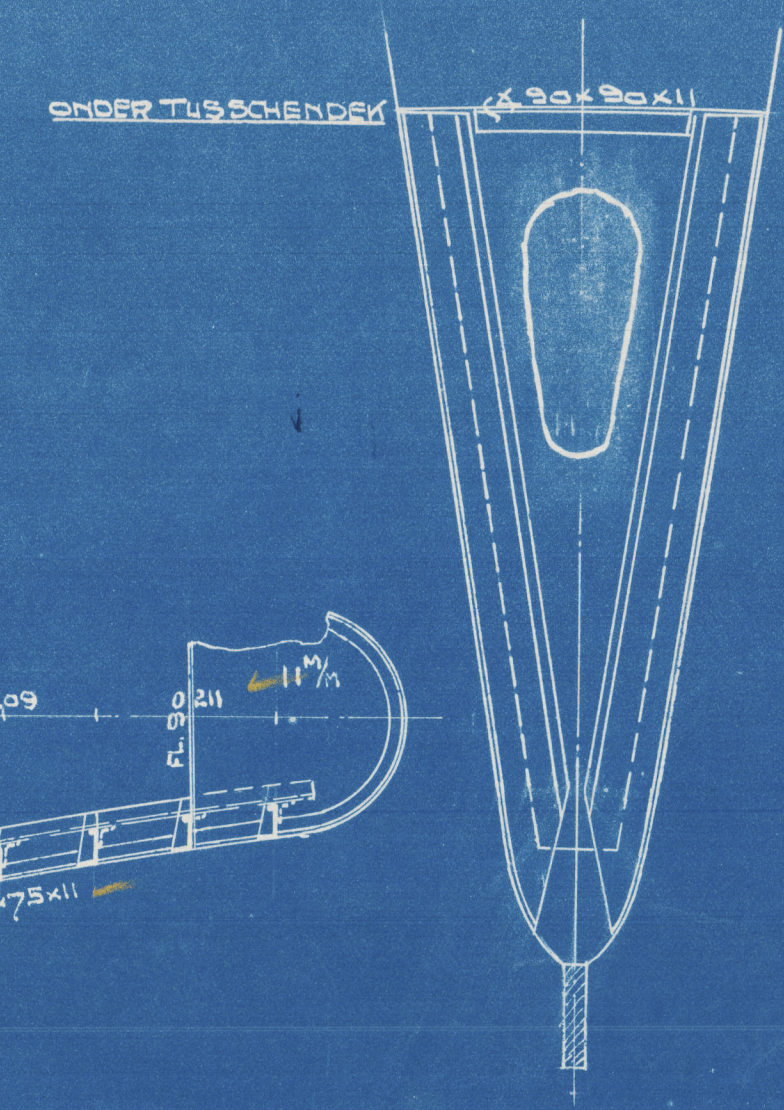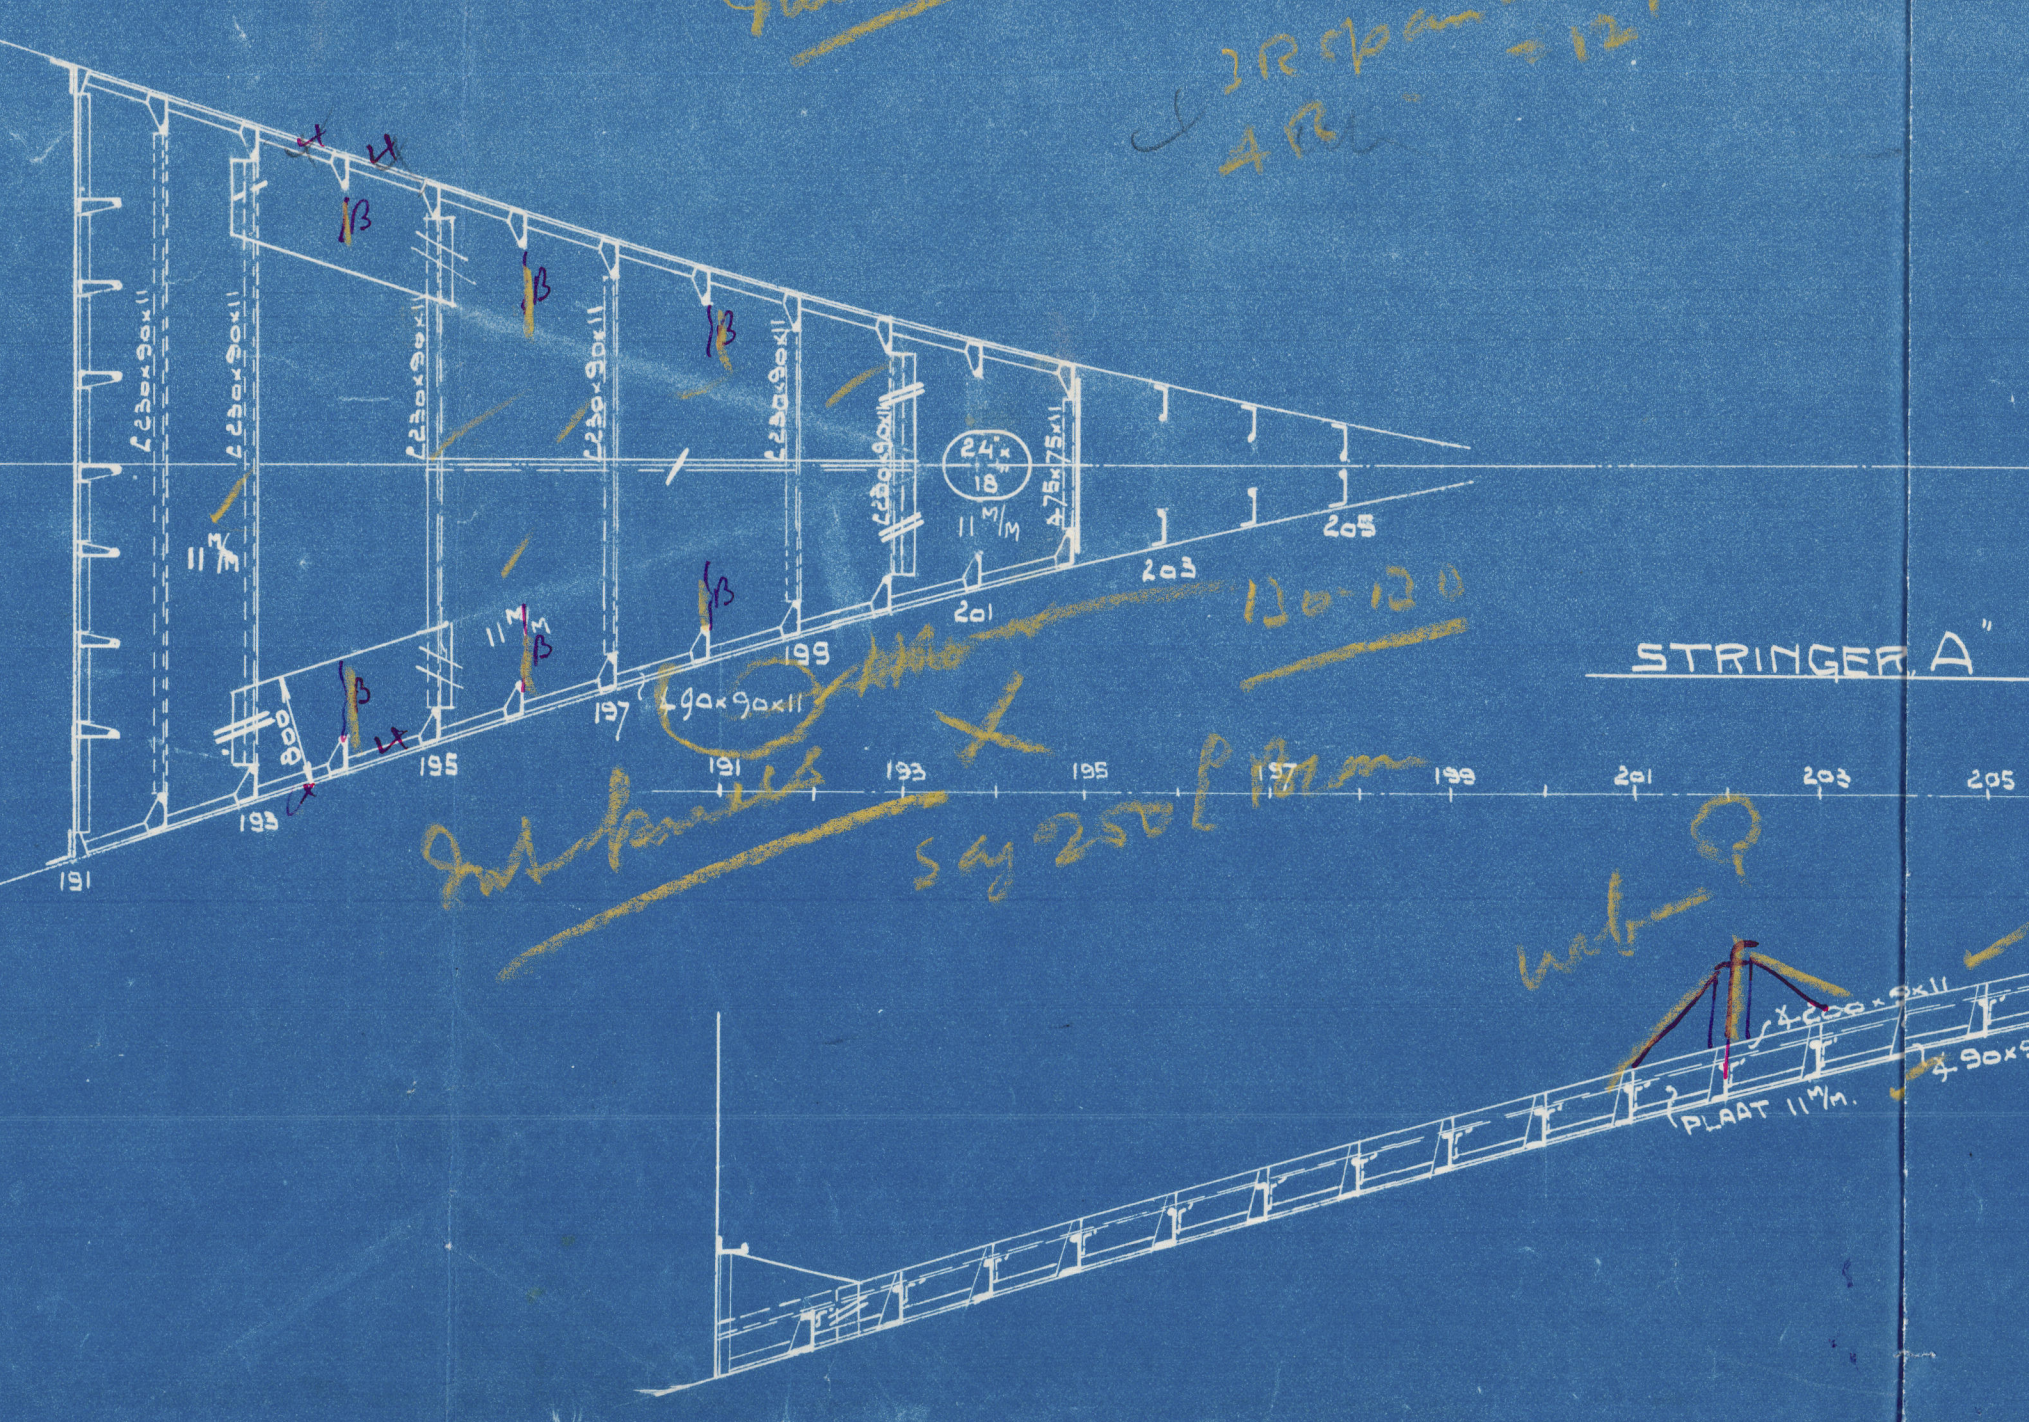

STRINGER A

VOORPIEK

SCHAAL 1:50 EN 1:25

MADGERA EN MANDERAN

NEDERLANDSCHE DOK MA AMSTERDAM			
TEKENING	Q	TEKENING	1065
STAD	Y	AFDELING	S
MAAT	LAGE		
DATE	19-1-33		



S.S. Madoera,  
File with → Manoeran  
Mapia.

Ans. rept. No. 13035.

003867-003874-0213



© 2020

Lloyd's Register  
Foundation



N.V. STOOMVAART-MAATSCHAPPIJ „NEDERLAND.”  
VERBOUWING „MADOERA”, „MANOERAN” EN „MAPIA”.

VERSTERKING VAN DE LANGSSCHOTTEN IN DE DIEPTANKEN.

SCHAAL  $\frac{1}{4}'' = 1'-0''$

*Proposed strengthening of the longitudinal bulkheads in deep tanks.*




DOORSNEDE OVER TUNNEL.  
NAAR ACHTER GEZIEN.

LANGSSCHOT IN ACHTERDIEPTANK.

DOORSNEDE OVER STUWBLOK NIS.  
NAAR VOOR GEZIEN.


DOORSNEDE OVER LAADHOOFDEN.  
NAAR VOOR GEZIEN.

LANGSSCHOT IN VOORDIEPTANK.

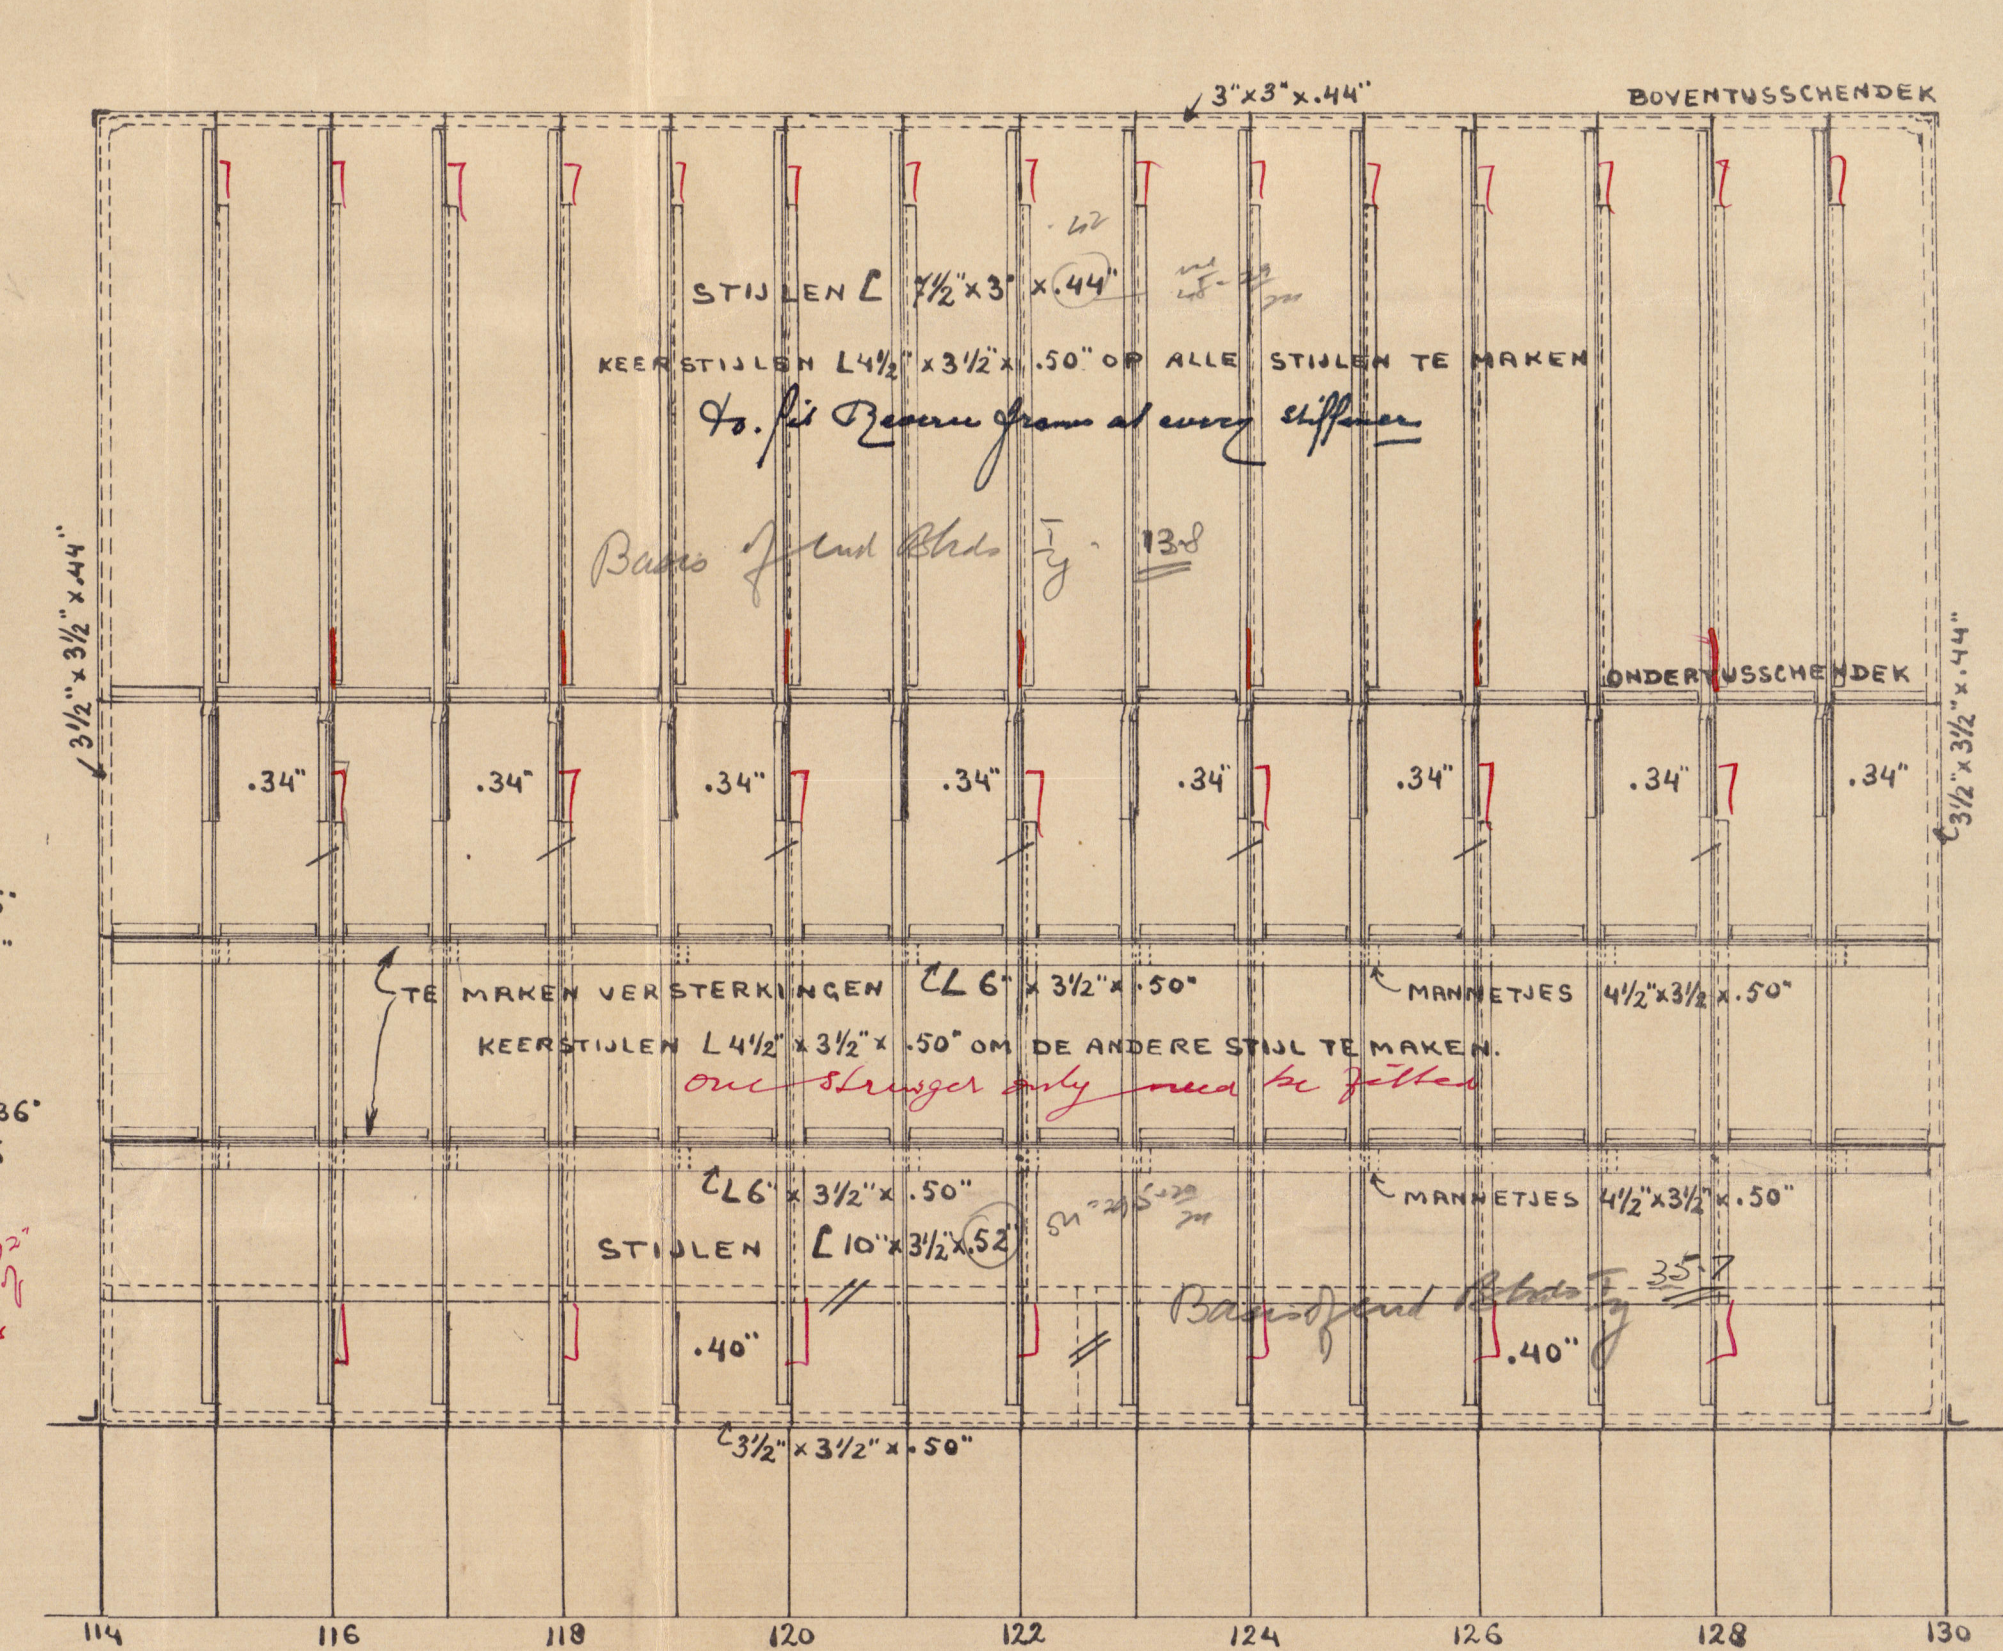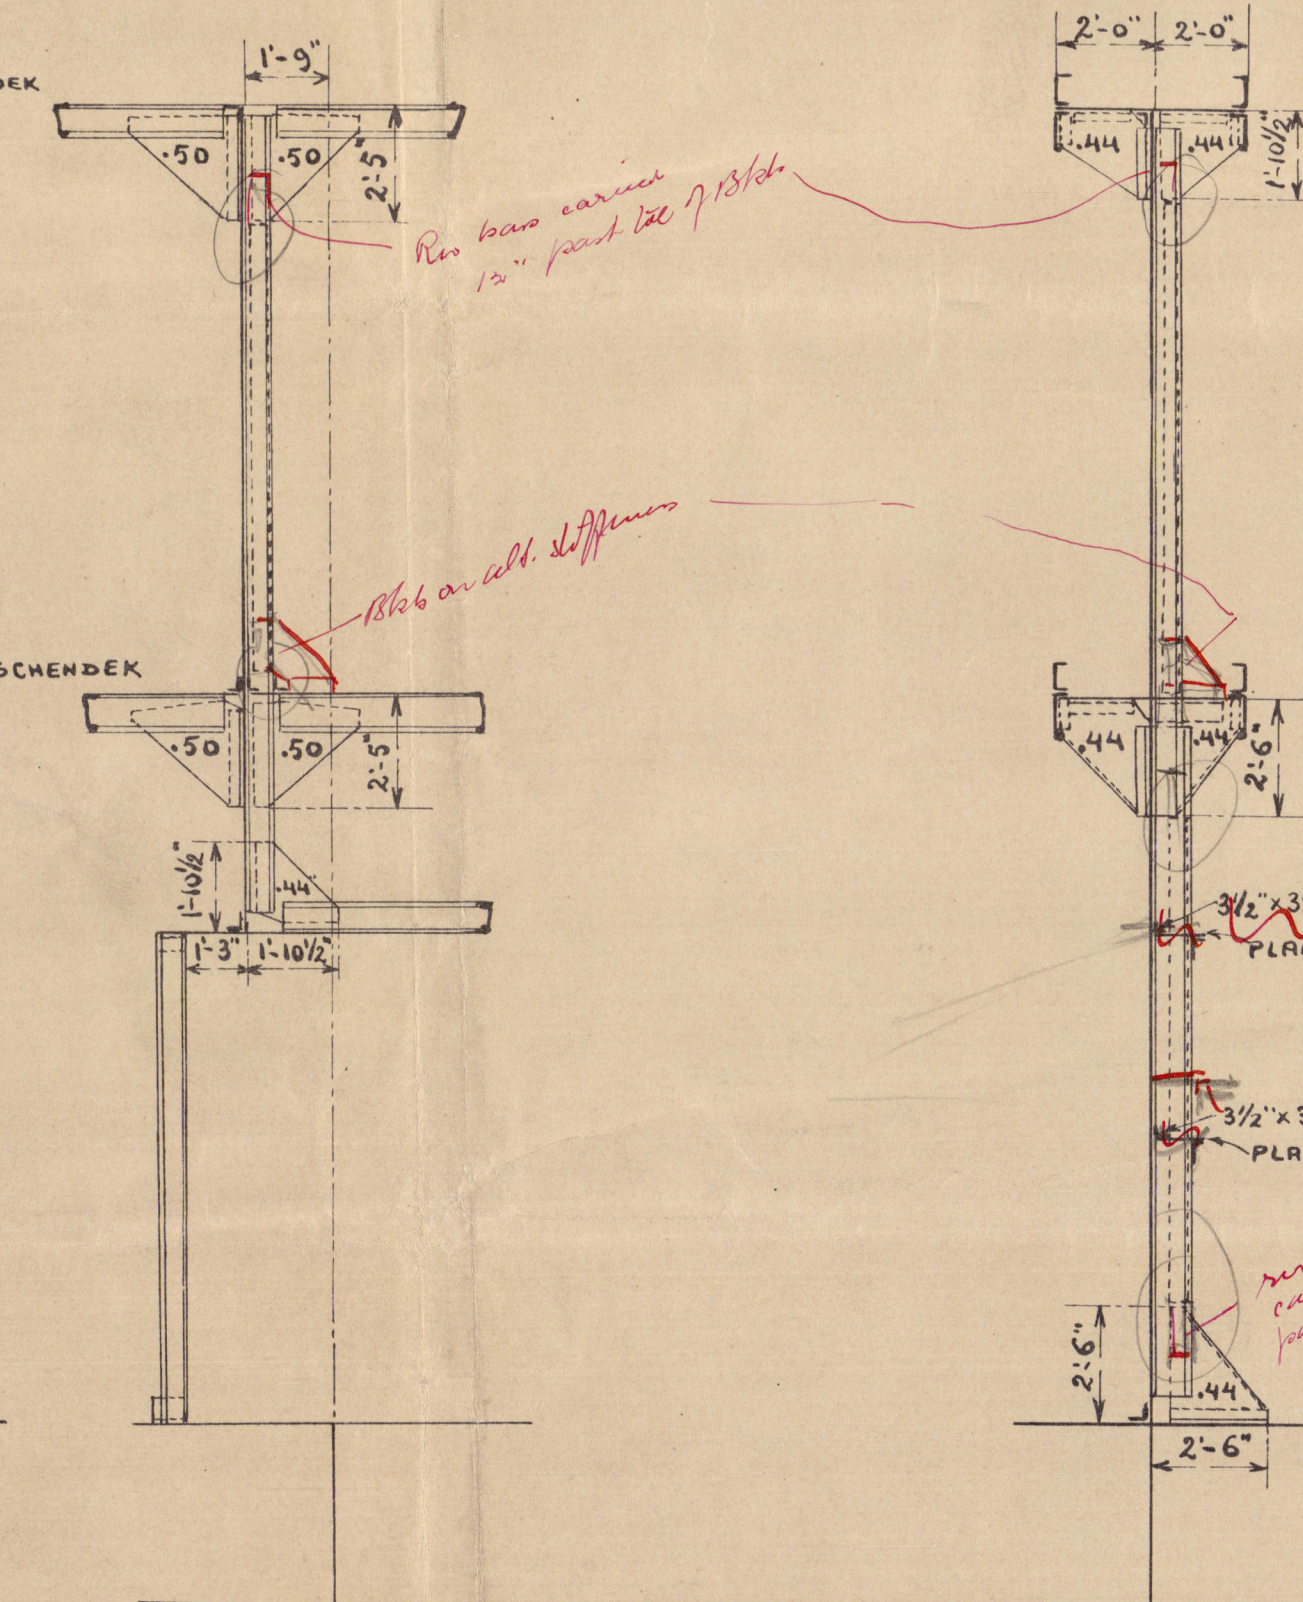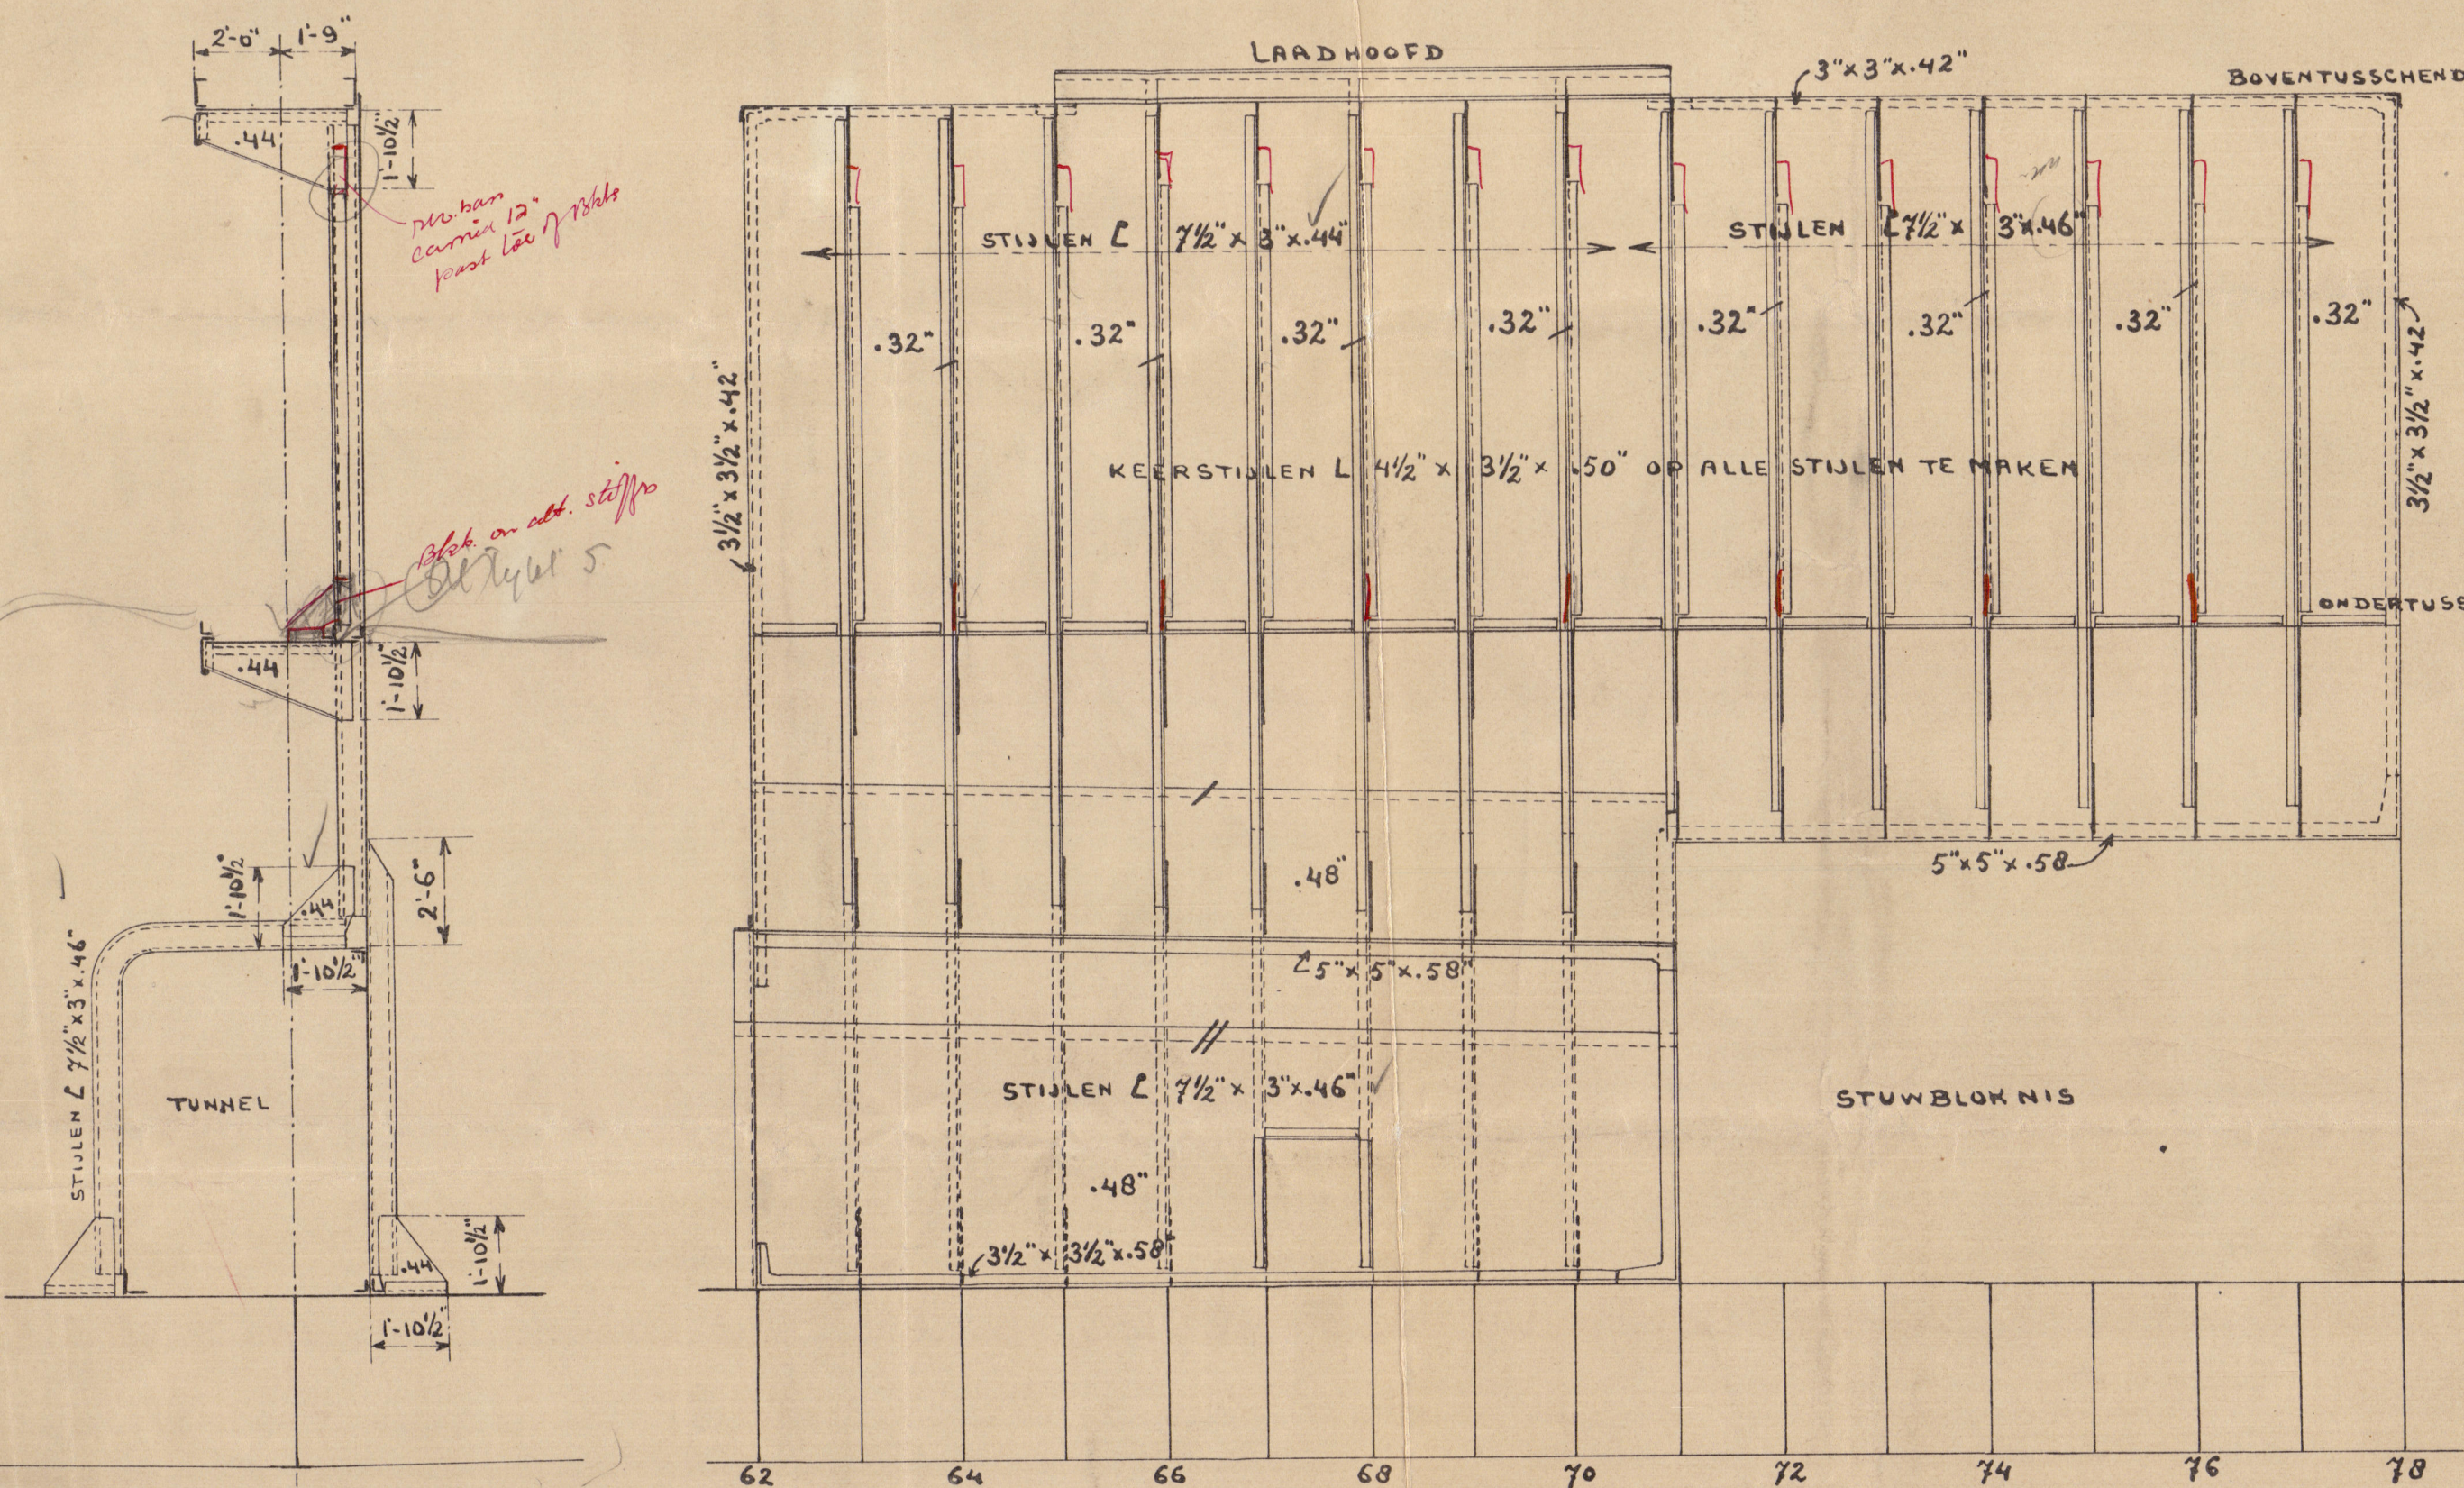

*See letter re stiffening of transverse bulkheads & riveting of tank top plates*

Section at proposed strengthening of bulkheads.  
DOORSNEDE OVER TE MAKEN VERSTERKINGEN.

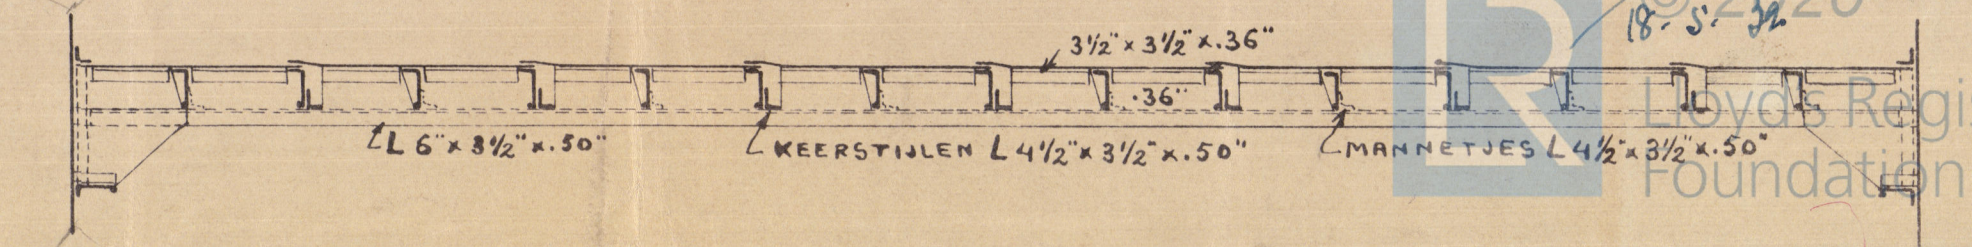

18-5-22

Lloyd's Register Foundation